


Ménisierie intérieur
à remplacer

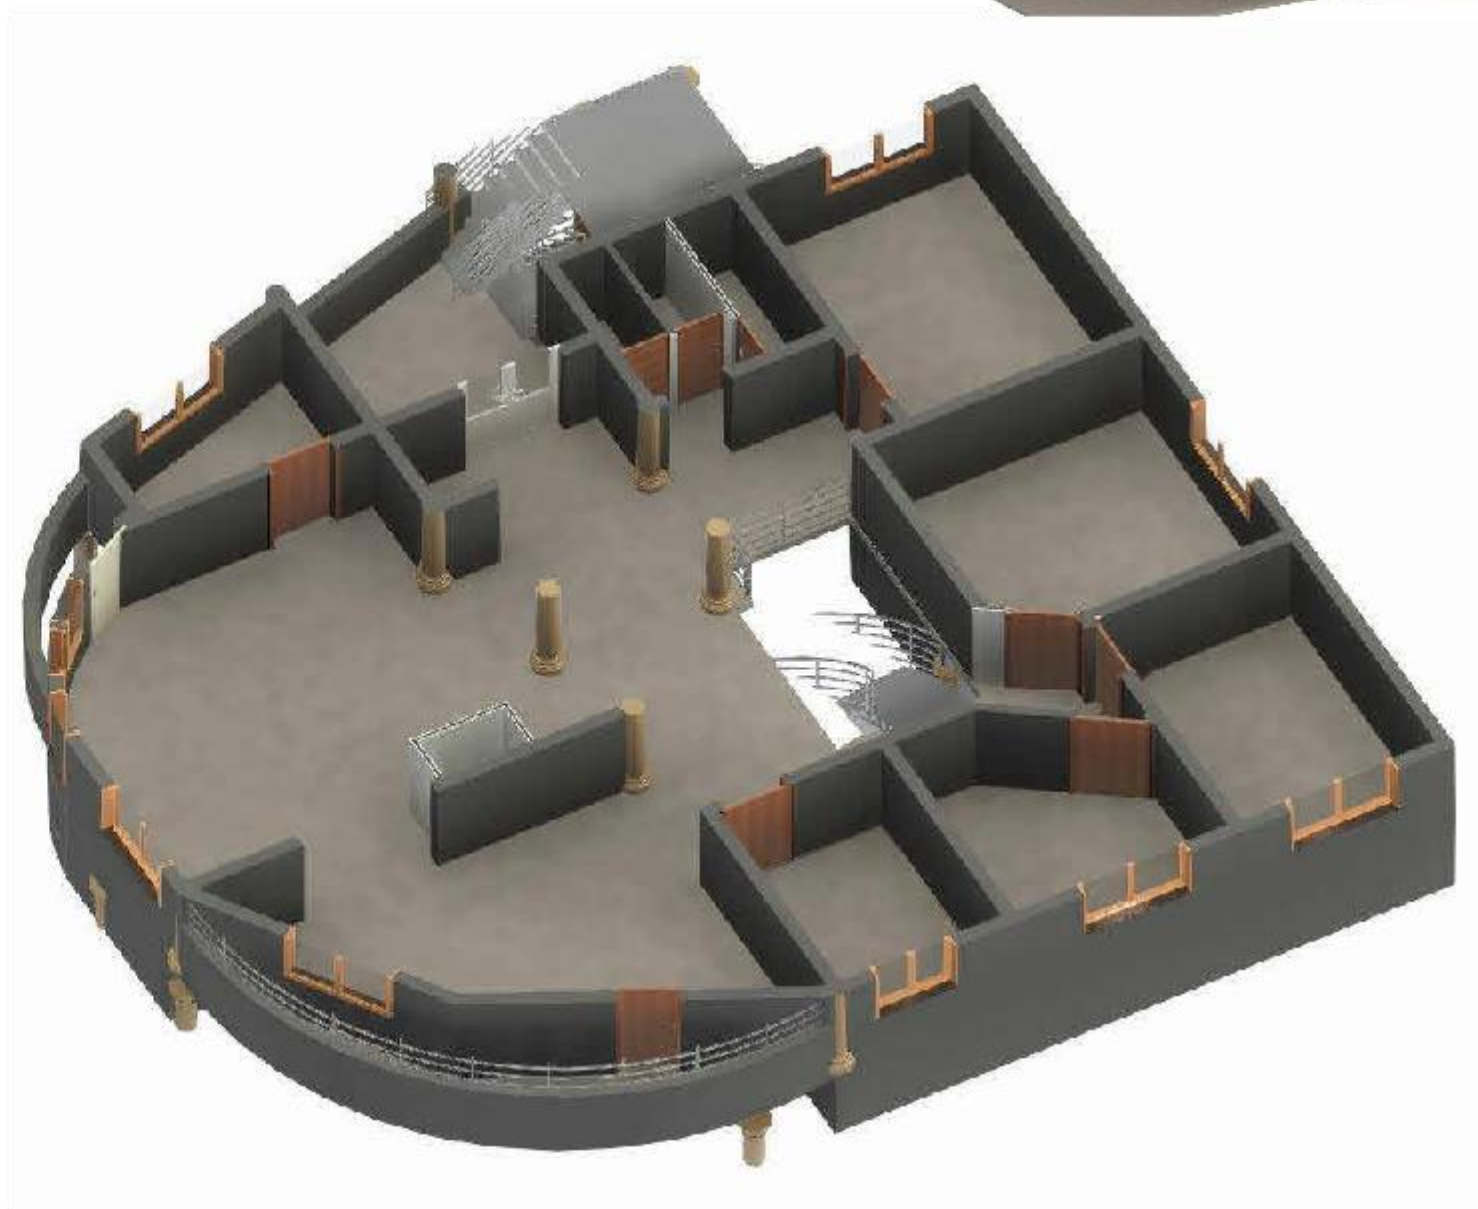

14/08/25

PRO/DCE



BUREAU D'ETUDE TECHNIQUES:
ZI NEL KAWENI
BP 278
97 600 MAMOUDZOU
mel.mayotte@wanadoo.fr
Tel : 0269 61 51 85

**REHABILITATION DU GROUPEMENT
D'INTERET PUBLIC -GIP TSINGONI**

PLAN R+1



Cofinancé par
l'Union
européenne

GROUPEMENT D'INTERET PUBLIC

1, Rue Madi Combo
Lotissement Mlézi

97 680 TSINGONI

